


Wohnen in der  
GARTENSTADT REITZENSTEIN

Lenaustraße 31

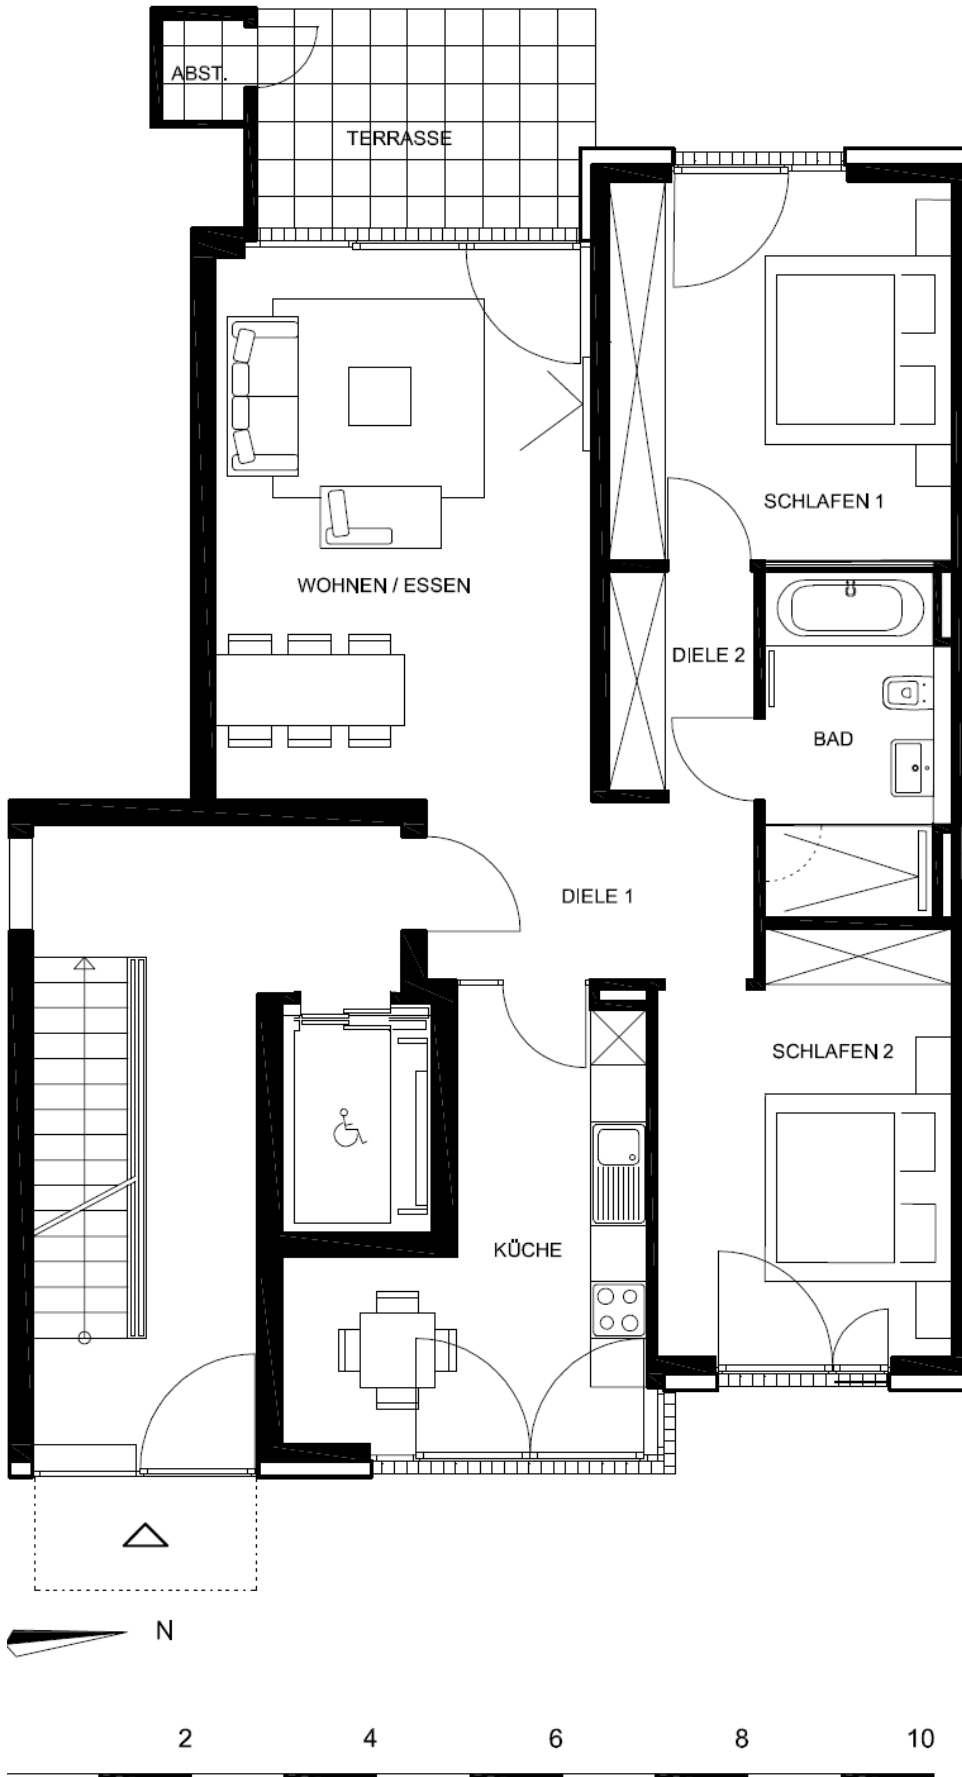

Haus C3 EG rechts		3-Zi-Whg
Wohnen-Essen	23,20 m <sup>2</sup>	
Küche	13,51 m <sup>2</sup>	
Diele 1	6,66 m <sup>2</sup>	
Diele 2	3,66 m <sup>2</sup>	
Bad	6,66 m <sup>2</sup>	
Schlafen 1	14,82 m <sup>2</sup>	
Schlafen 2	13,66 m <sup>2</sup>	
Abst.	0,48 m <sup>2</sup>	
Terrasse	2,08 m <sup>2</sup>	
<b>Gesamt</b>	<b>84,73 m<sup>2</sup></b>	

Wohnflächen analog II.Be-  
rechnungsverordnung ( II BV ).  
Balkone /Terrassen zu einem Viertel berechnet  
Balkonkammer zu 50% berechnet

EG Whg.-Nr. C 302

Die Möblierung ist Architektenvorschlag  
und gehört nicht zum Ausstattungsumfang.