


Wohnen in der
GARTENSTADT REITZENSTEIN

Lenaustraße 31

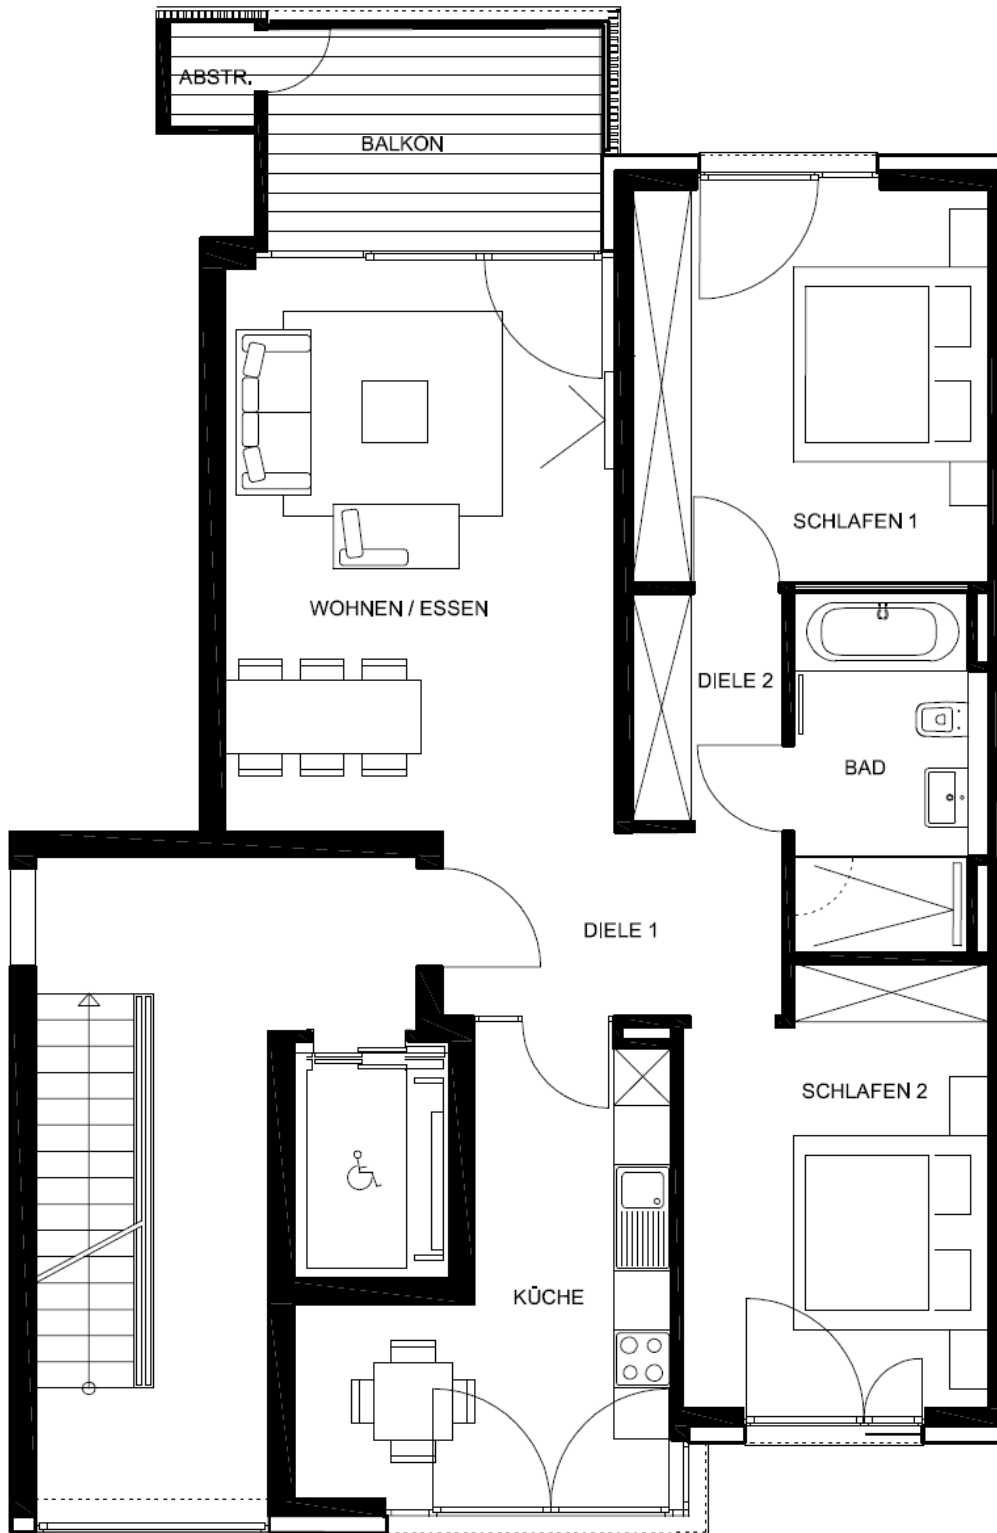


Haus C3
2.OG rechts 3-Zi-Whg

Wohnen-Essen	23,20 m ²
Küche	13,51 m ²
Diele 1	6,66 m ²
Diele 2	3,66 m ²
Bad	6,66 m ²
Schlafen 1	14,82 m ²
Schlafen 2	13,66 m ²
Abst.	0,53 m ²
Balkon	1,97 m ²
Gesamt	84,67 m²

Wohnflächen analog II.Be-
rechnungsverordnung (II BV).
Balkone /Terrassen zu einem Viertel berechnet
Balkonkammer zu 50% berechnet

2.OG Whg.-Nr. C 322

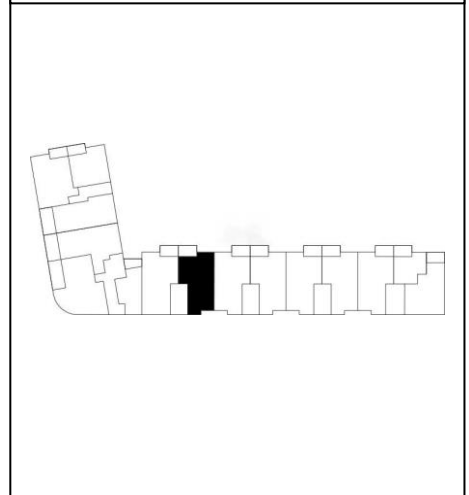

Die Möblierung ist Architektenvorschlag
und gehört nicht zum Ausstattungsumfang.