


Wohnen in der
GARTENSTADT REITZENSTEIN

Lenaustraße 31

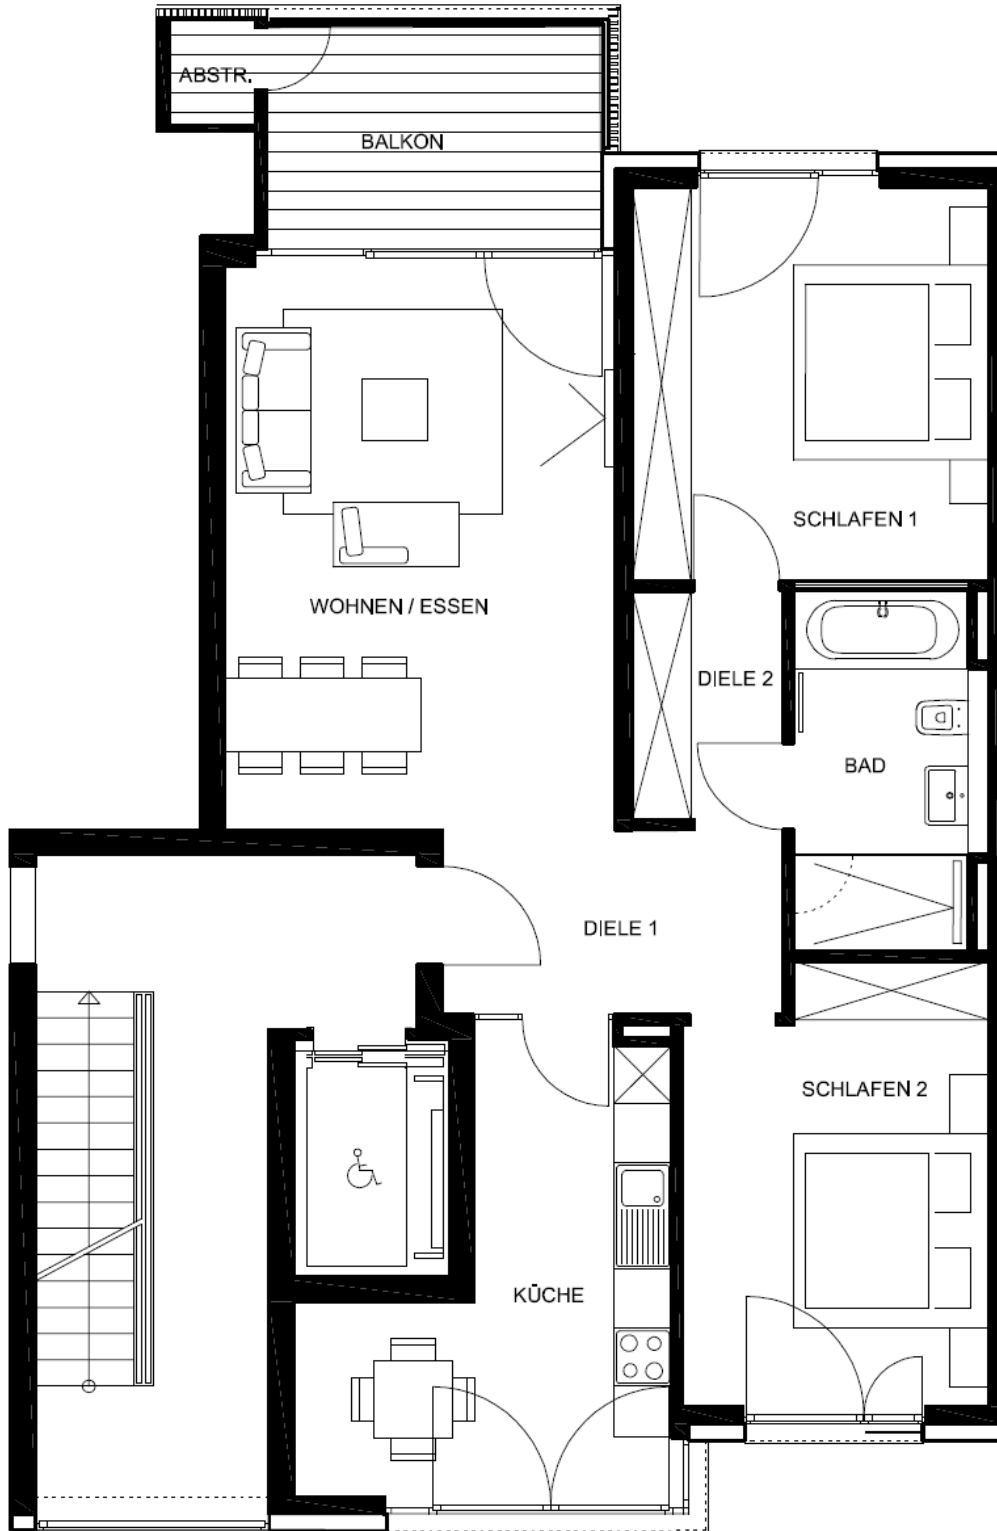

Haus C3	
4.OG rechts	3-Zi-Whg
Wohnen-Essen	23,20 m ²
Küche	13,51 m ²
Diele 1	6,66 m ²
Diele 2	3,66 m ²
Bad	6,66 m ²
Schlafen 1	14,82 m ²
Schlafen 2	13,66 m ²
Abst.	0,53 m ²
Balkon	1,97 m ²
Gesamt	84,67 m²
Wohnflächen analog II.Be- rechnungsverordnung (II BV). Balkone /Terrassen zu einem Viertel berechnet Balkonkammer zu 50% berechnet	

4.OG	Whg.-Nr. C 342
Die Möblierung ist Architektenvorschlag und gehört nicht zum Ausstattungsumfang.	